



PROFILS TYPES


Profil type 1
Echelle : 1/50

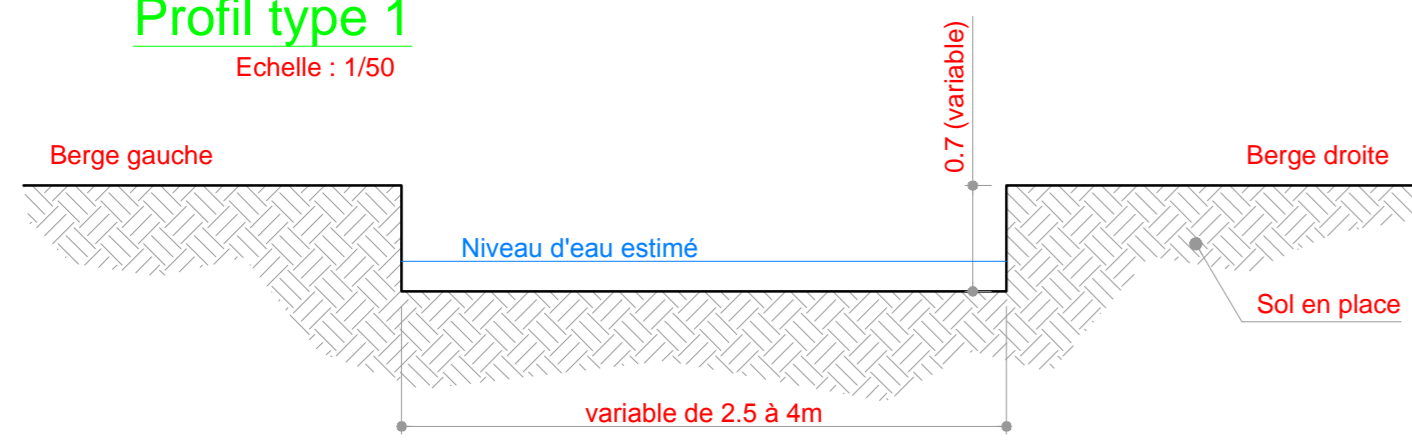


Profil type 2
Echelle : 1/50

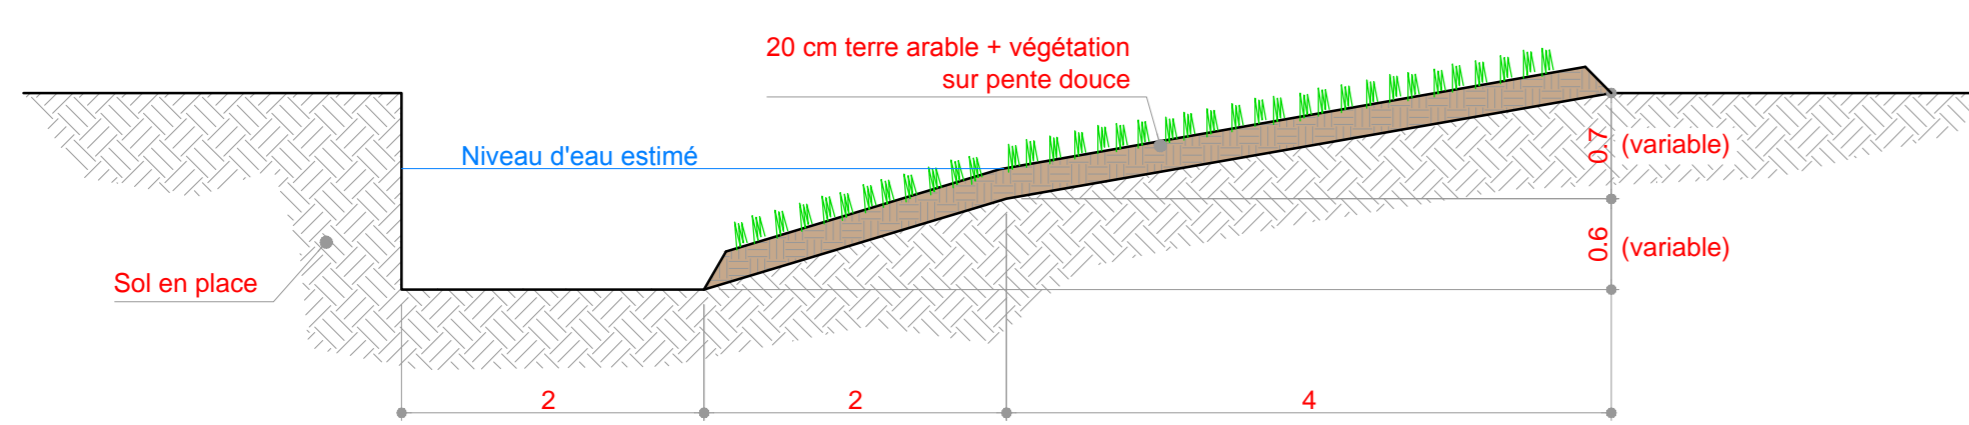


Profil type 3
Echelle : 1/50

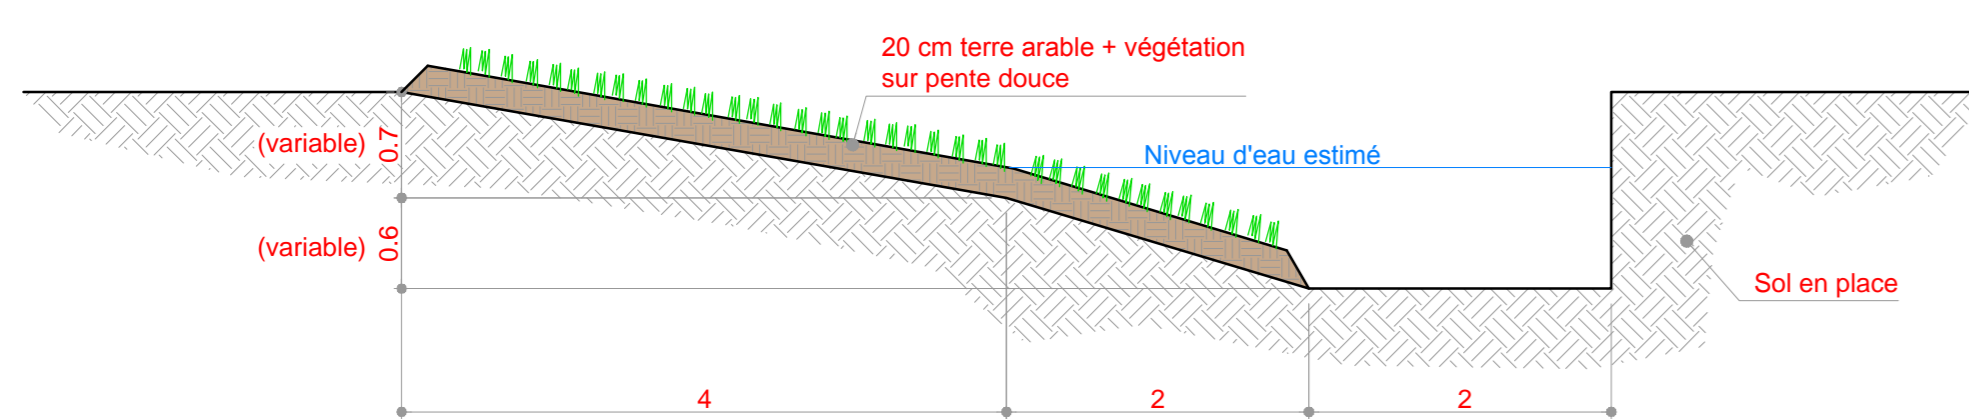

Profil type 4
Echelle : 1/50

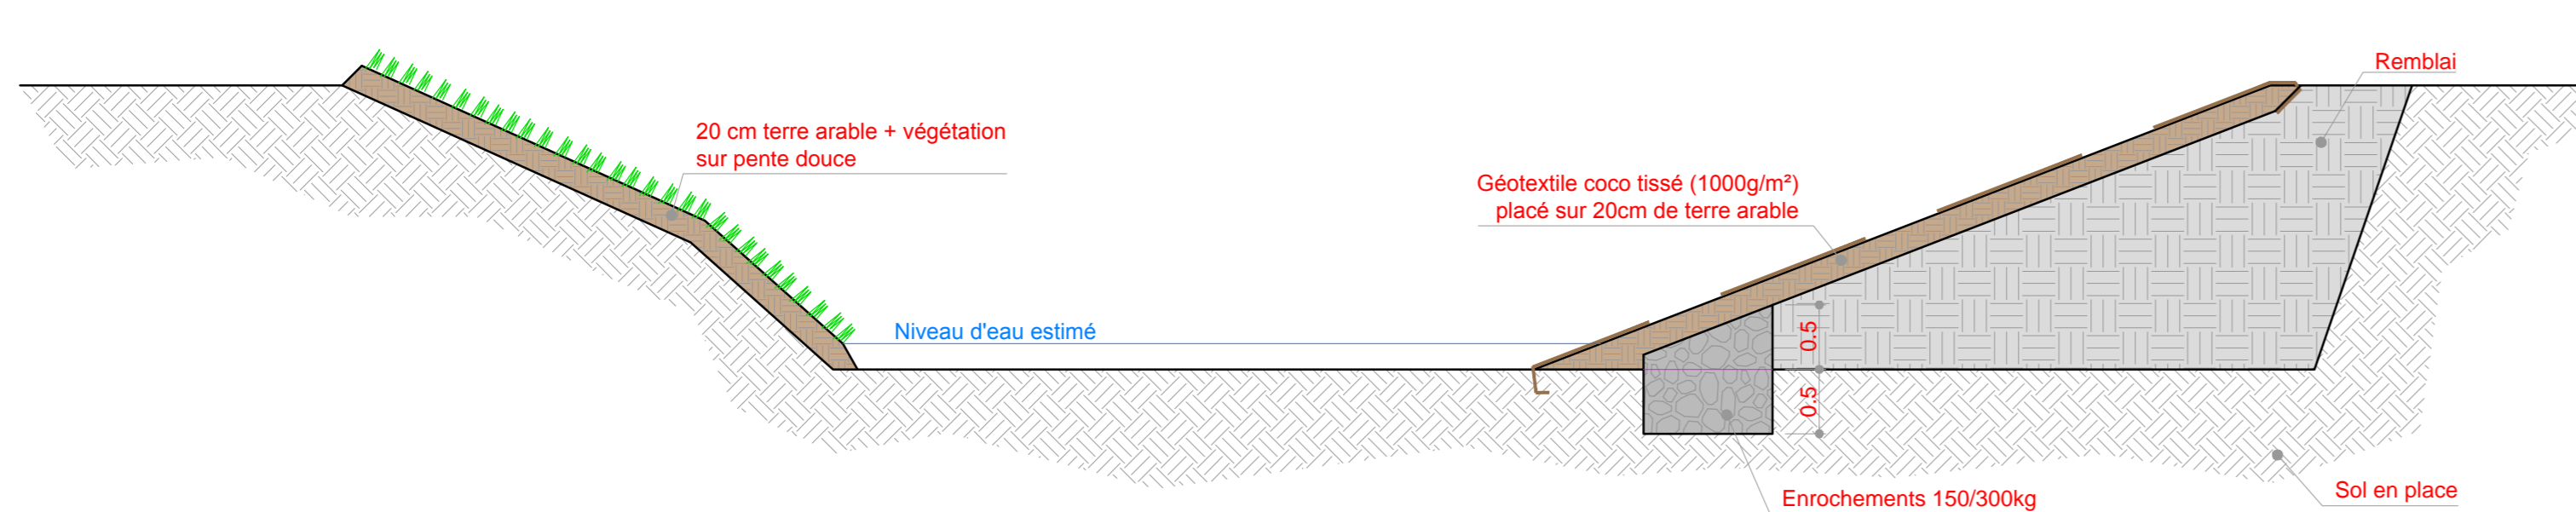

Profil n° P6

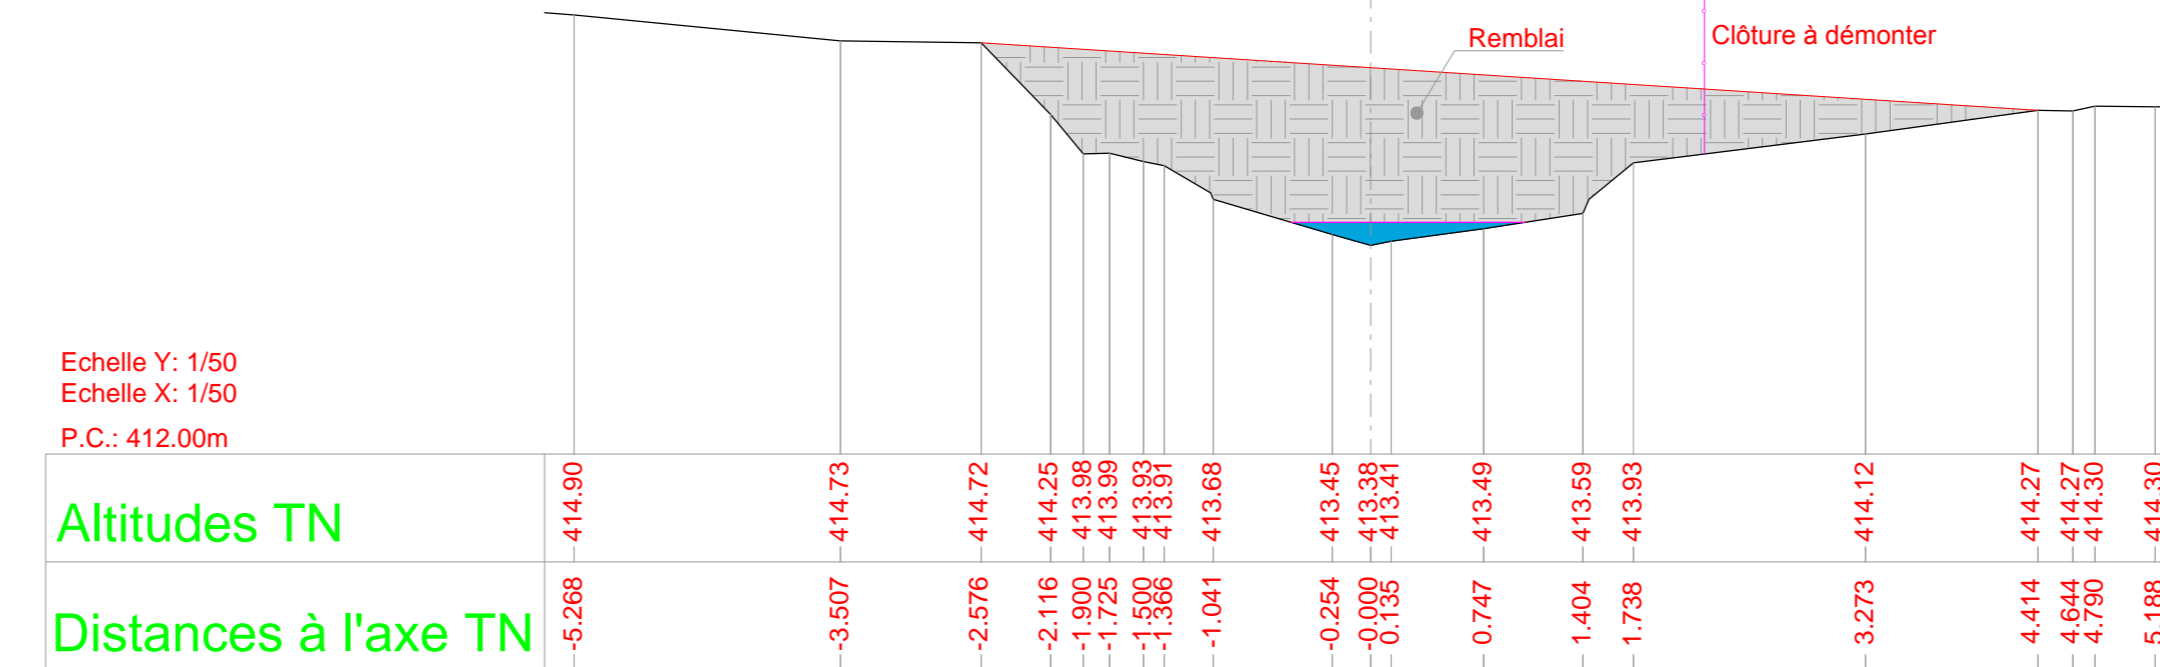

INDICES	DATES	DESSINATEUR	MODIFICATIONS

AUTEUR DE PROJET:

Stream and River Consult
Blvd de la Meuse, 88 à B5100 Jambes
Il. S. Den Doncker
TEL: 0032 (0) 48521 54 25
e-mail: info@streamandriver.com

MAITRE DE L'OUVRAGE:

COMMUNE DE WINCRANGE

TEL: _____ e-mail: _____

AFFAIRE:

PROJET DE REMEANDRATION
TRETTERBACH - LERESMILLEN

STADE:

PROJET

OBJET DU PLAN:

Profil types et profil en long

APPROUVE PAR: _____ LE _____

Etudié par : S. Den Doncker	Echelles : 1/50 1/100 1/500	Date du plan : 06-06-2016	Dossier n° : LU EISLEK
Dessiné par : M. Slubczakowski			Plan n° : 002